

Mapa do celów projektowych

Skala 1:500

Miejscowość: Radwanów

Jednostka ewidencyjna: 080404_5, Kozuchów

Identyfikator obrębu, nazwa: 080404_5. 0013, Radwanów

Wykonano na podstawie istniejącej mapy zasadniczej w skali 1:500 sekcje 5.164.25.17.2.3, 5.164.25.17.2.4, 5.164.25.18.1.3 oraz porównania mapy z terenem i pomiaru uzupełniającego wykonanego 11.08.2022 r. przez firmę GEOLEX reprezentowaną przez geodetę uprawnionego Pawła Olejnika – nr uprawnień 19508 zakres 1,2.

Granice działek i użytki wniesiono na podstawie danych zasobu Powiatowego Ośrodka Dokumentacji Geodezyjnej i Kartograficznej w Nowej Soli.

Nie wyklucza się istnienia nie wykazanych na niniejszej mapie sieci i urządzeń podziemnych, które nie były zgłoszone do inwentaryzacji powykonawczej, i o których brak jest informacji w instytucjach branżowych.

W granicach projektowanej inwestycji nie ustalono gruntów obciążonych służebnościami gruntowymi ujętymi w KW.


Układ współrzędnych: 2000/5; Układ wysokości: Kranszod
Zakres aktualizacja zaznaczona linią przerywaną.

Identyfikator zgłoszenia: GN.6640.1423.2022
Data opracowania mapy: 16.08.2022 r.

wykonali: **GEOLEX** Paweł Olejnik
ul. Strumińska 210/3
65-101 ZIELONA GÓRA
tel.kom. 501 55 11 84, tel. 014 332 52 01
NIP: 676-145-384-61, fax: 911385368

GEODETA UPRAWNIONY
Arkadiusz Zieliński
nr 21810

Arkusz 1 (2)

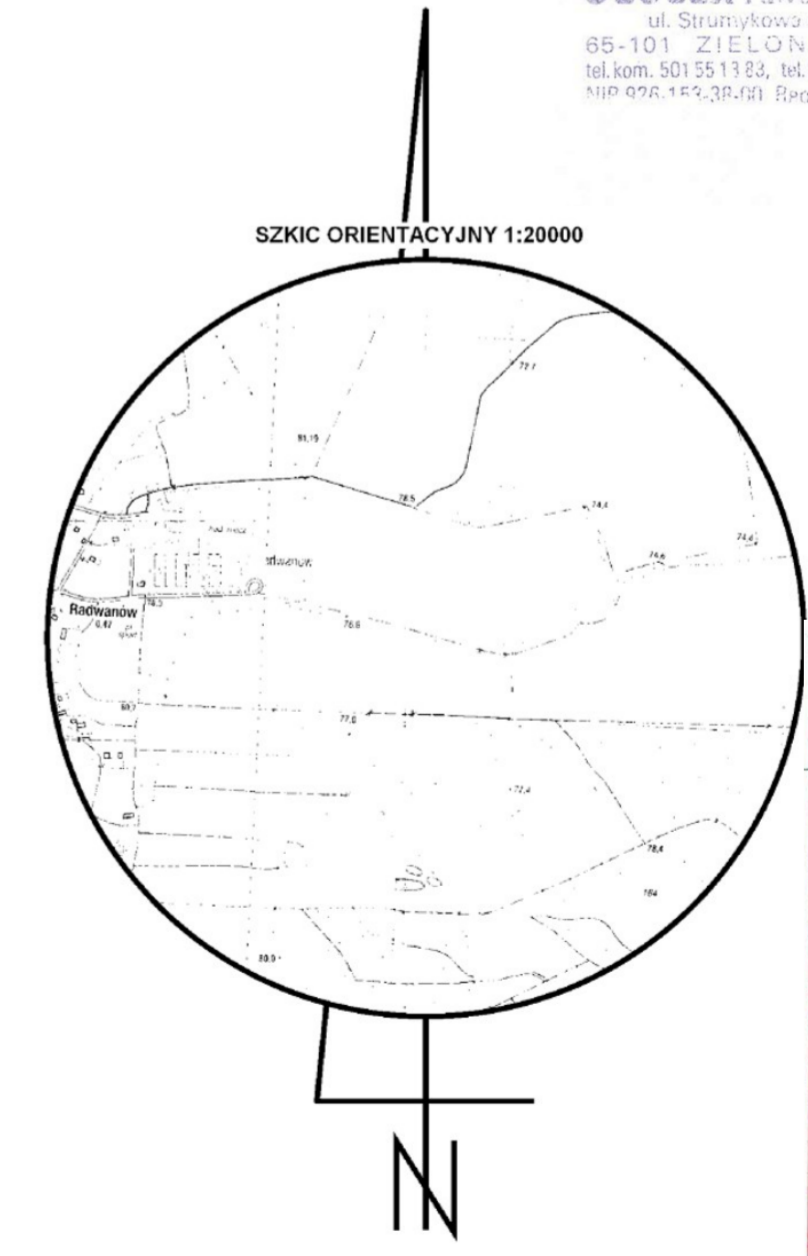

- Legenda:**
- Proj. linia kablowa SN20kV
 - Proj. rura osłonowa fi 160mm
 - Proj. ogranicznik przepięć
 - Istn. granica i numer działki

Biuro Projektów Inwestor	SV PROJEKT	"SV-Projekt" Sobiesław Dybaś ul. Zaczęcie 13/10, 65-775 Zielona Góra
Projekt zagospodarowania terenu		Polski Związek Łowiecki Zarząd Okręgowy w Zielonej Górze, ul. Poznańska 13, 65-137 Zielona Góra, NIP: 526-030-04-63
Tytuł opracowania	Projekt zagospodarowania terenu	Nr zadania 2208_S
Projektował	mgr inż. Sobiesław Dybaś	Nr uprawnień LBS/0042/ POOE/13
Sprawdził	inż. Tadeusz Snarski	Nr uprawnień 69/2005/ZG
		Data 12/2022
		Podpis
		Nr rysunku 1
		Skala 1:500
		Arkusz 1

Identyfikator zgłoszenia prac geodezyjnych	GN.6640.1423.2022
Opis składowy (opcjonalnie)	5741700, 5741650, 0934350
Numer oraz data sporządzenia dokumentacji	16.08.2022
Zawierającego wyki osobistym, weryfikacji	P. Olejnik
Wykonawca prac geodezyjnych	GEOLEX
Imię i nazwisko oraz nr uprawnień zawodowych kierownika prac	GEODETA UPRAWNIONY Arkadiusz Zieliński nr 21810

