

78.0

78.1

78.1

78.2

78.5

77.0

78.1

78.0

78.1

78.0

Istn. linia napowietrzna nr L-675 typu 6xAFL 6 -70mm²

Proj. słup linii napow. SN20kV ONgr-13,5/25 nr 675/176 układ płaski, miejsce włączenia, granica stron (wg odrębnego opracowania ENEA)

1x HDPE 160 L-30m

1x HDPE 160 L-4m

Istn. linia napowietrzna nr L-675 typu 3xAFL 6 -70mm²

234

222

232

78.2

RV

78.3

78.0

77.8

77.8

77.8

77.8

77.8

77.8

77.8

77.8

77.8

77.8

77.8

77.8

77.8

77.8

78.0

78.0

78.0

78.0

78.0

78.0

78.0

78.0

78.0

78.0

78.0

78.0

78.0

78.0

78.0

78.0

78.0

78.0

W-RV

W

proj. 3x NA2XS(F)2Y 1x70/16mm2 12/20,
Lc-660m (wykop 620m)

1x HDPE 160
L-4m


1.0

204/20

231

232

222

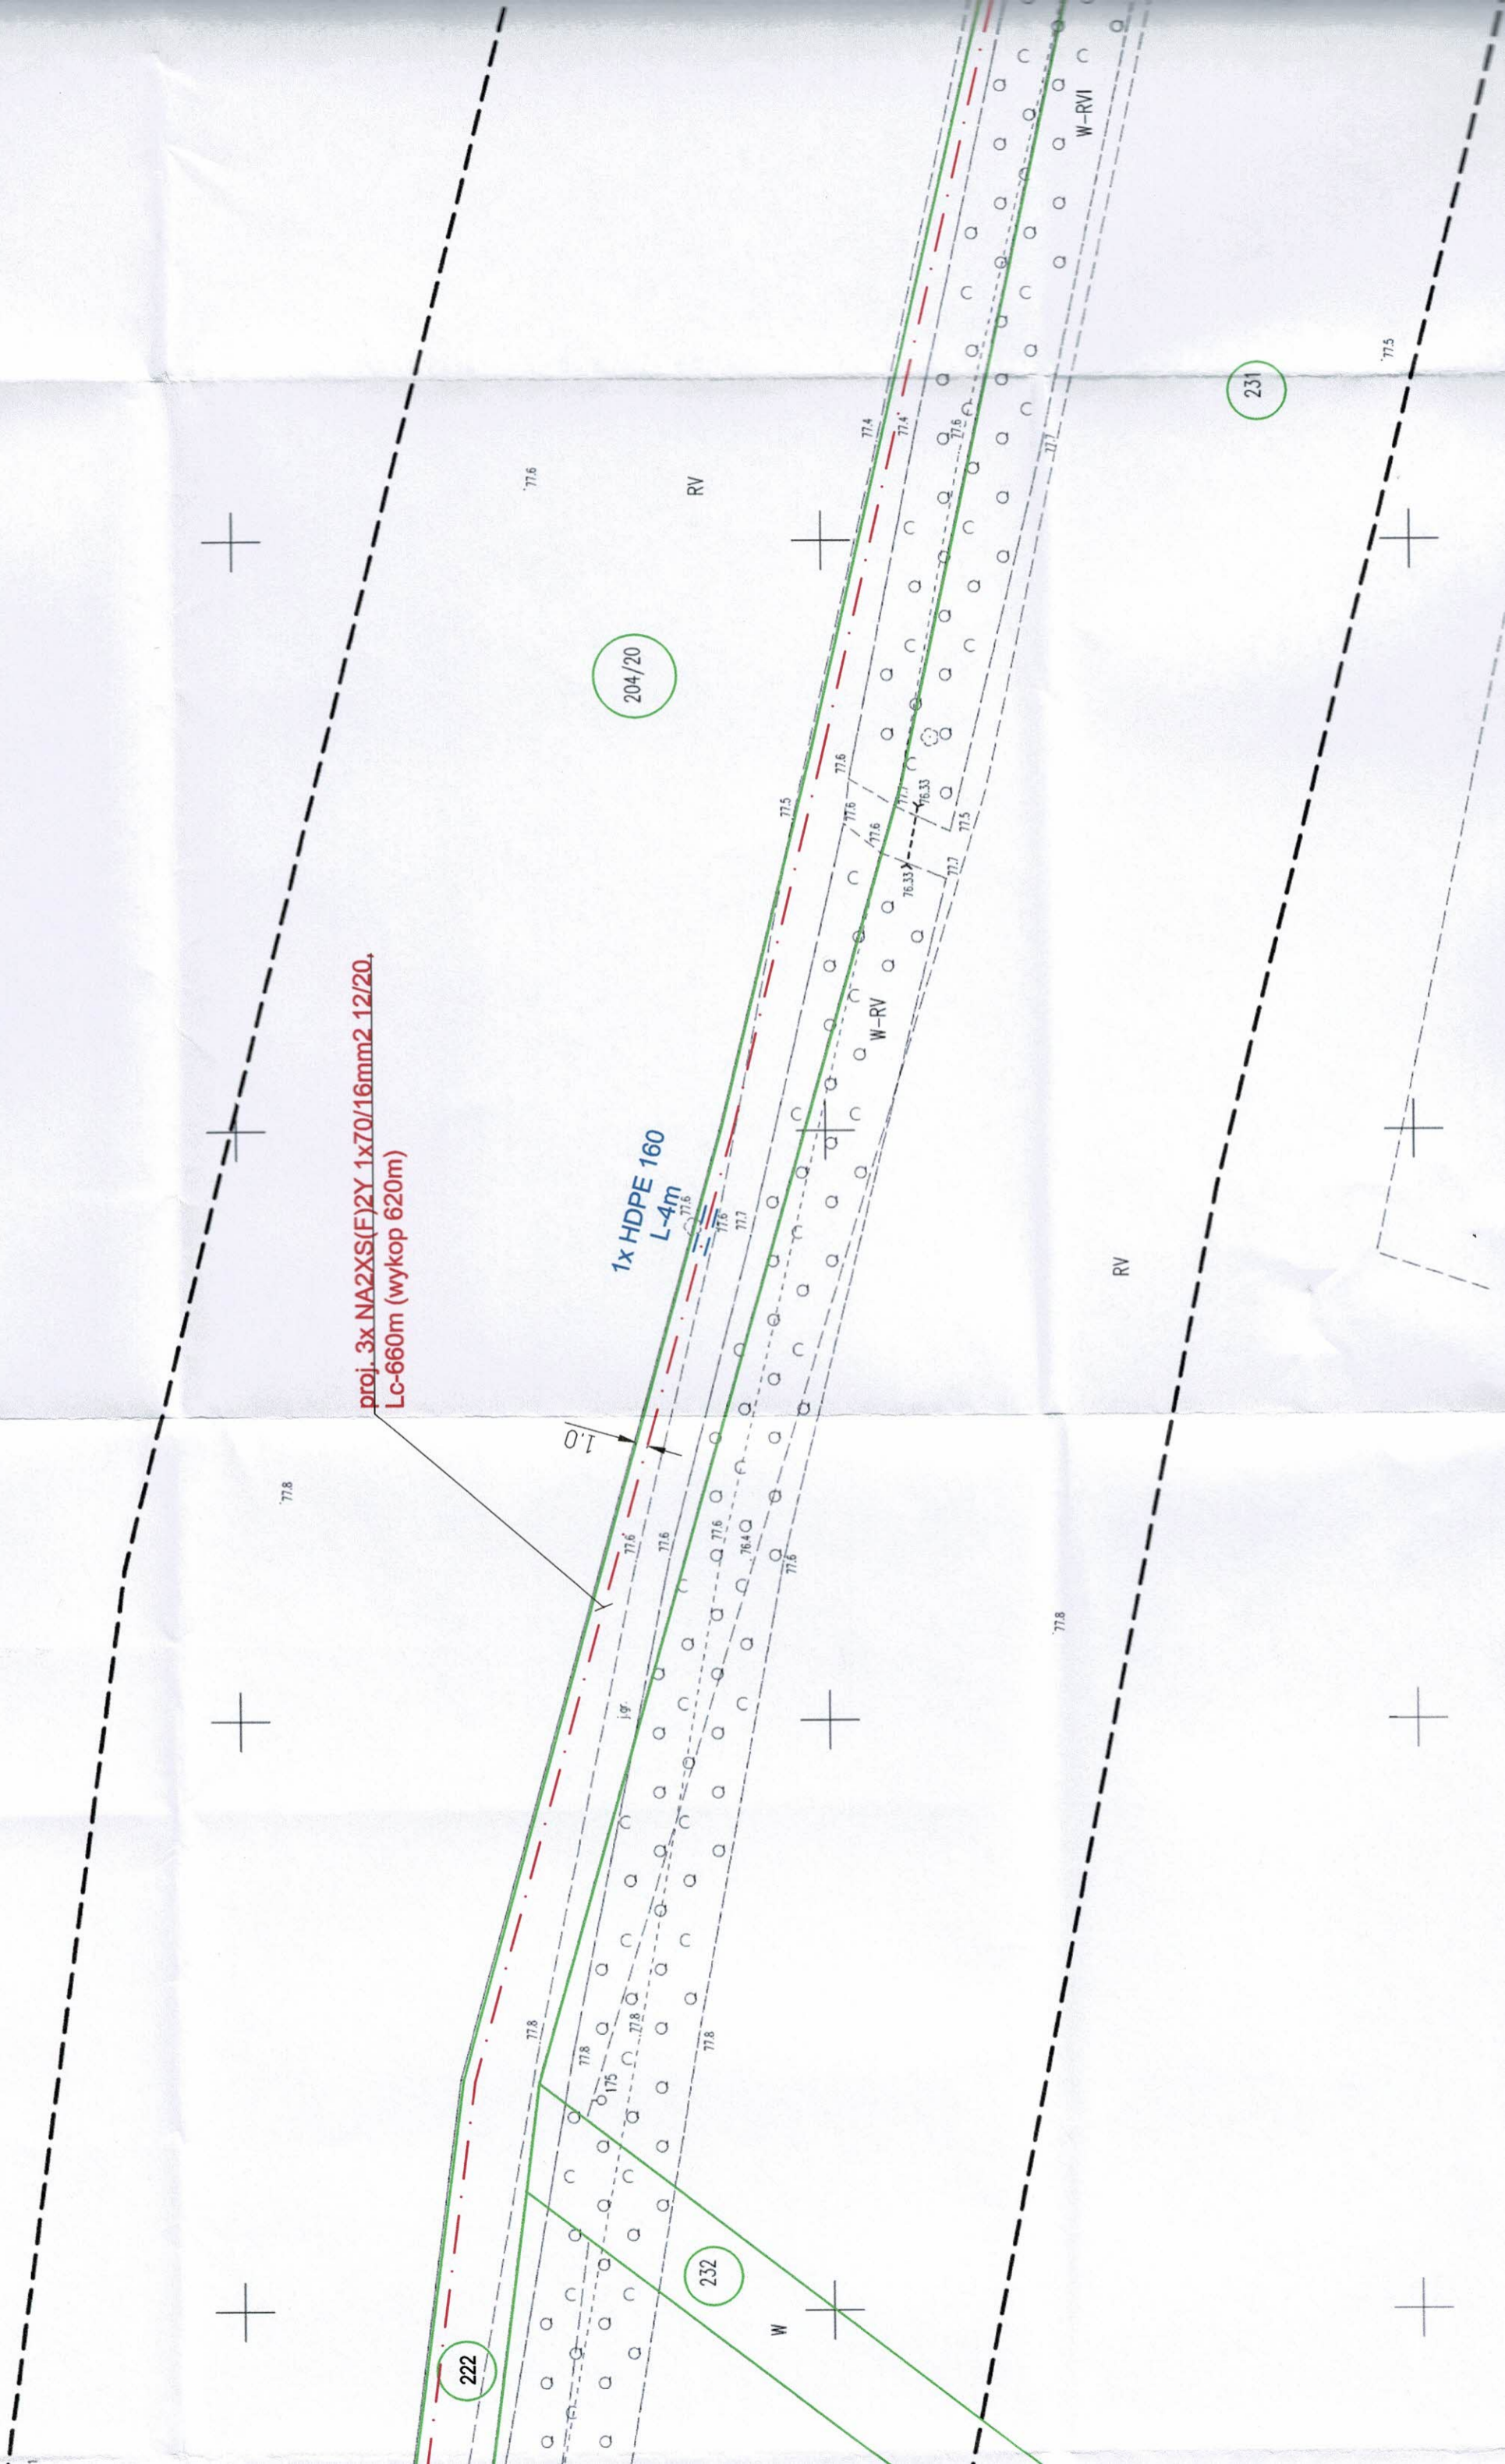

204/20

RV

77.6

231

77.5

77.4

77.3

77.2

77.4

RVI


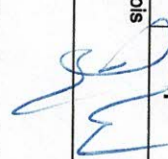
1.0


Łączy arkusz 2

- Legenda:**
- Proj. linia kablowa SN20kV
 - Proj. rura osłonowa fi 160mm
 - Istn. granica i numer działki

Z up. Burmistrza
Martyna Piskunowska
 Z-ca Kierownika Wydziału
 Gospodarki Komunalnej

Załącznik nr
 do decyzji, uzasadnienia, epititii
 Burmistrza Kozuchowa
 znak **Ck. 230 B. 18. 2022 m**
 z dnia **07.09.2022.**

Biurowo	SV-PROJEKT	"SV-Projekt" Sobiesław Dybaś	
Projektów		ul. Zaciśze 13/10, 65-775 Zielona Góra	
Investor		Polski Związek Łowiecki Zarząd Okręgowy w Zielonej Górze, ul. Poznańska 13, 65-137 Zielona Góra, NIP: 526-030-04-63	
Tytuł rysunku			
Projekt zagospodarowania terenu			
Tytuł opracowania			
Budowa stacji transformatorowej słupowej SN20/0.4kV, stacji elektroenergetycznej SN20kV, zgodnie z WP nr 14908/2021/OD4/RR6 z dnia 15.03.2021r. dz. nr 204/20, 222, 221 - obręb 0013 Radwanów, jedn. ewid. 090404_5 kozuchów			
Projektował	Nr uprawnień	Data	Podpis
mgr inż. Sobiesław Dybaś	LBS/0042/ POOE/13	08/2022	
Sprawił	Nr uprawnień	Data	Podpis
inż. Tadeusz Snarski	69/2006ZG	08/2022	
Nr zadania		Nr rysunku	
2208_S		1	
Skala		Arkusz	
1:500		1	

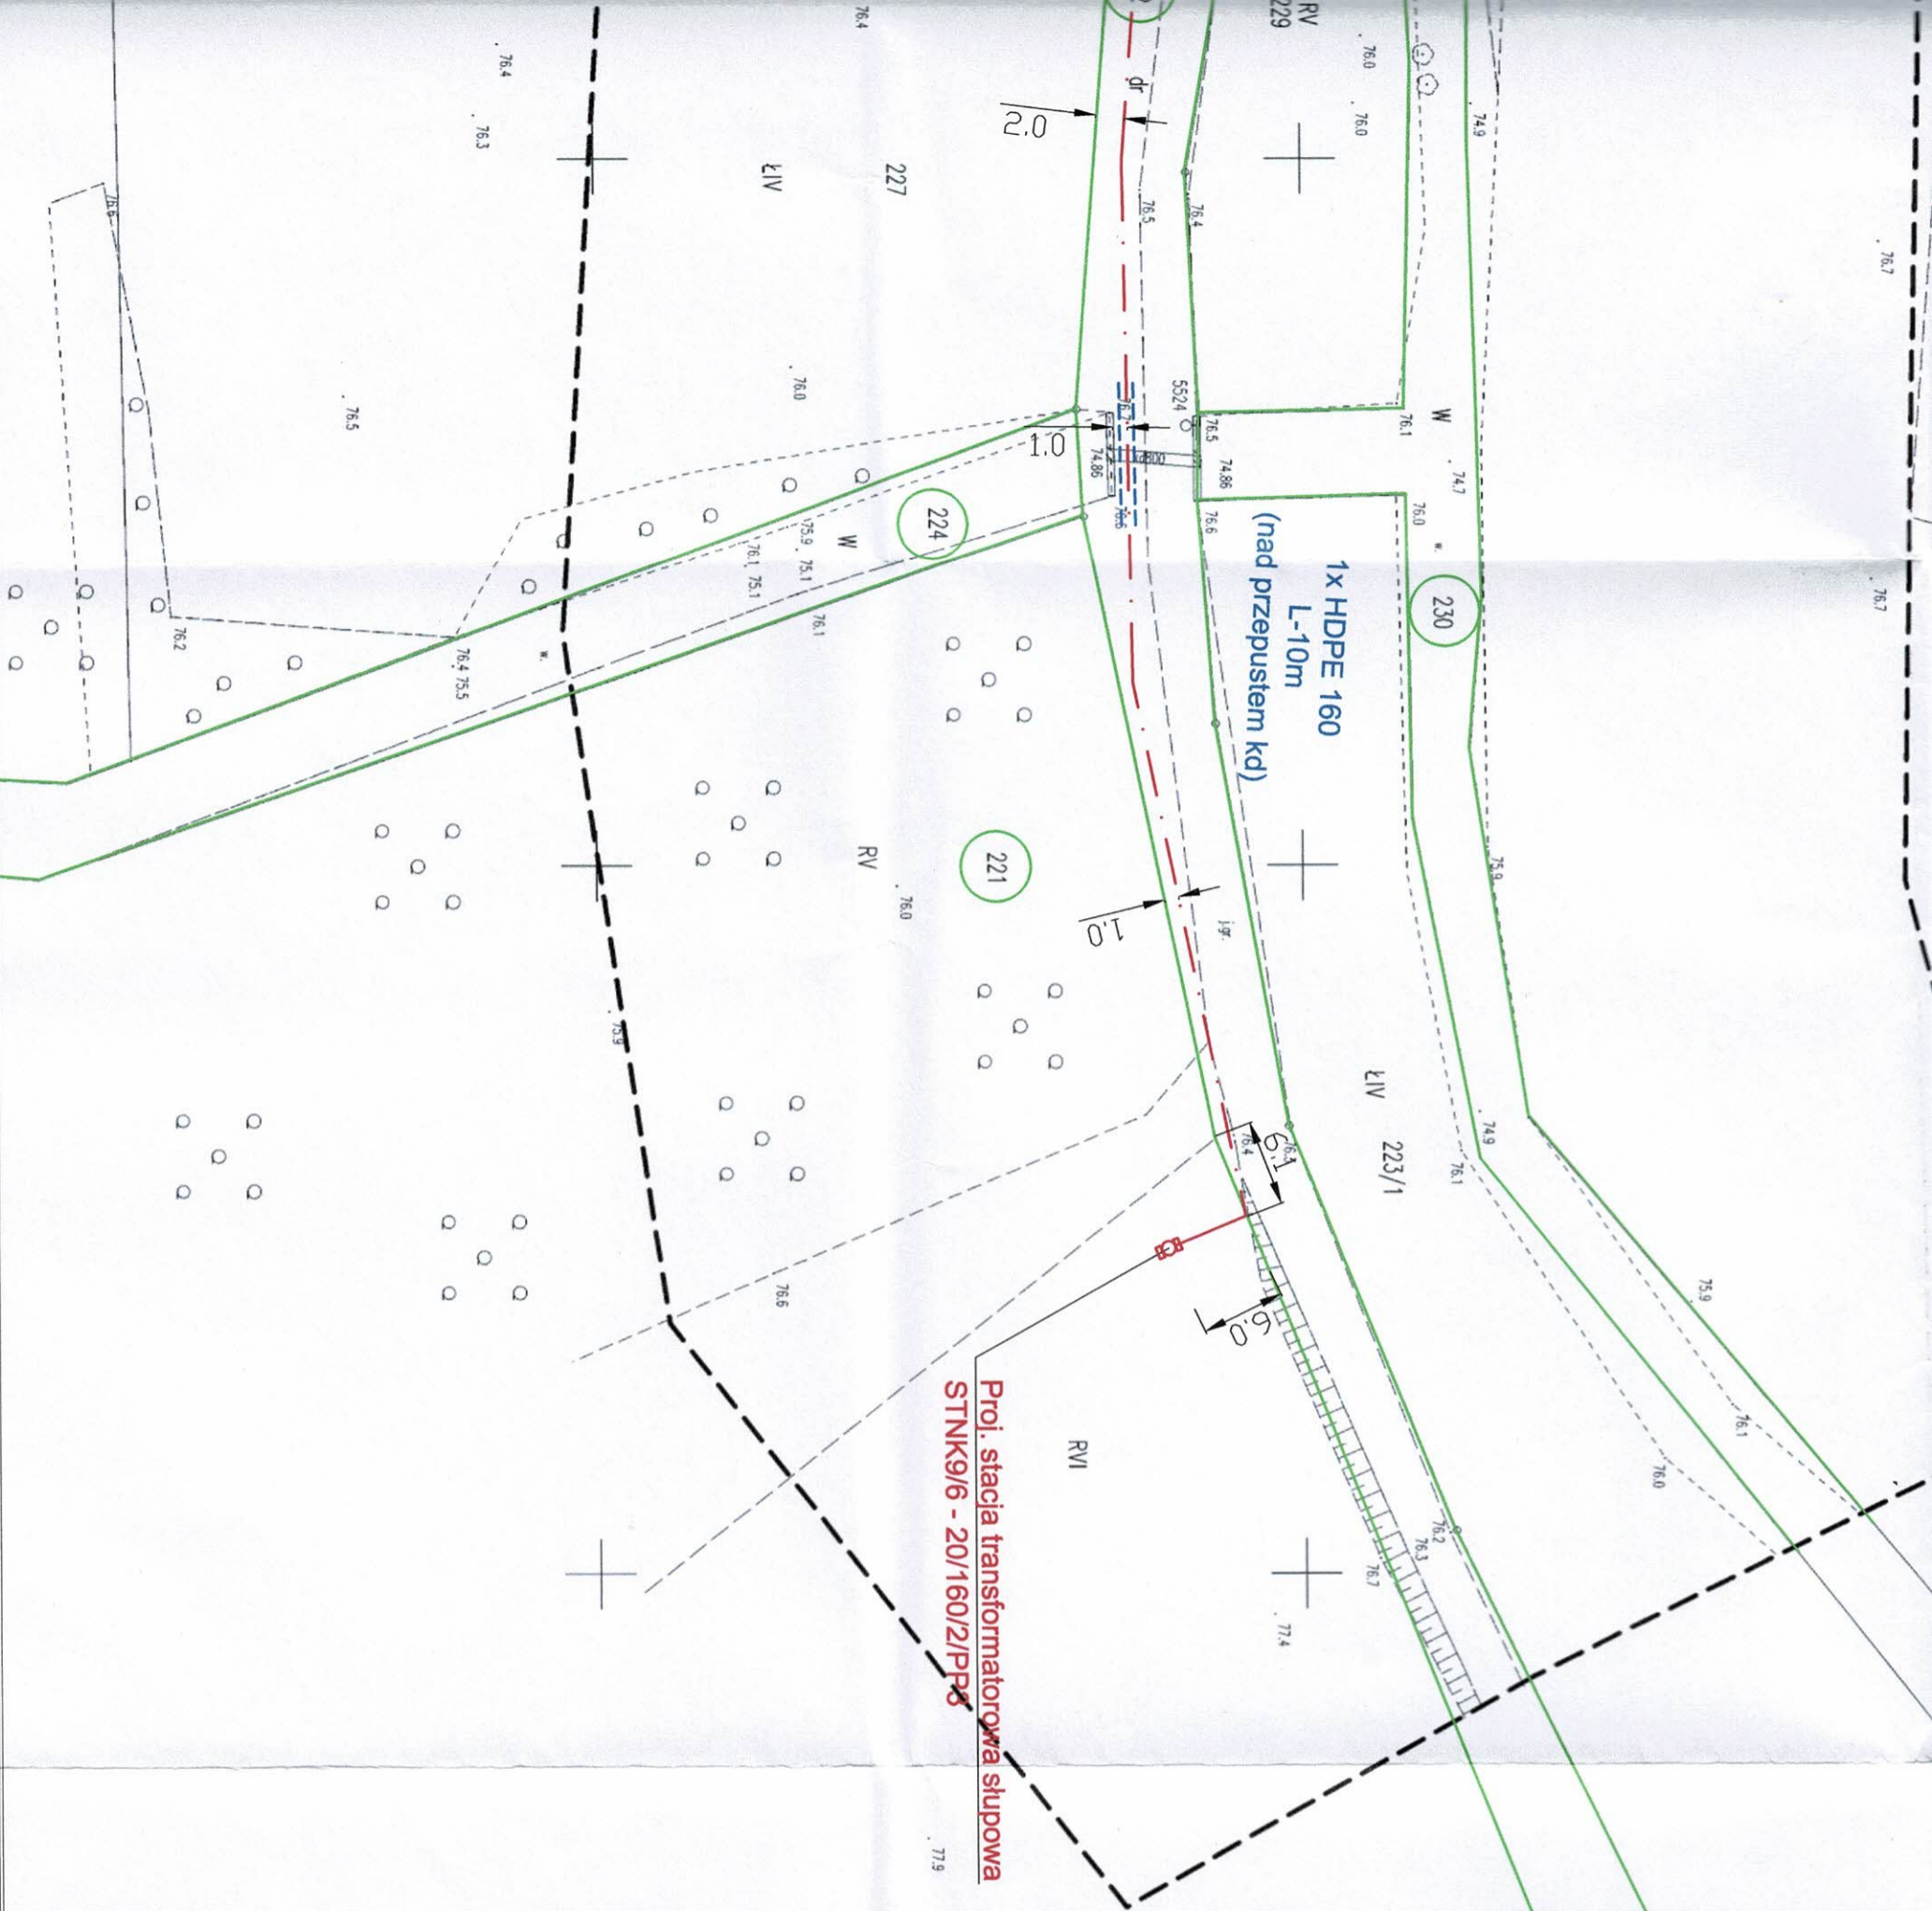

Proj. stacja transformatorowa słupowa
STNK9/6 - 20/160/2/PP6

- Legenda:**
- Proj. linia kablowa SN20kV
 - Proj. rura osłonowa fi 160mm
 - Istn. granica i numer działki

Z up. Burmistrza
Marlena Piskunowska
Z-ca Kierownika Wydziału
Gospodarki Komunalnej

Załącznik nr
do decyzji o zgłoszeniu, epntii
Burmistrza Kozuchowa
znak **OK 42203.18.0022**
z dnia **07.09.2022**.

Biurowo	SV-PROJEKT	"SV-Projekt" Sobiesław Dybaś		
Projektów		ul. Zacisze 13/10, 65-775 Zielona Góra		
Investor		Polski Związek Łowiecki Zarząd Okręgowy w Zielonej Górze, ul. Poznańska 13, 65-137 Zielona Góra, NIP: 526-030-04-63		
Tytuł rysunku				
Projekt zagospodarowania terenu				
Tytuł opracowania				
Budowa stacji transformatorowej słupowej SN20/0,4kV, sieci elektroenergetycznej SN20kV, zgodnie z WP nr 14908/2021/OD4/Rt6 z dnia 15.03.2021r. dz. nr 204/20, 222, 221 - obręb 0013 Radwanów, jedn. ewid. 080404_5 Kozuchów			Nr zadania	Nr rysunku
			2208_S	1
			Skala	Arkusze
			1:500	2
Projektował				
mgr inż. Sobiesław Dybaś		Nr uprawnień	Data	Podpis
		LBS/0042/ POE/13	08/2022	
Sprawił				
inż. Tadeusz Snarski		Nr uprawnień	Data	Podpis
		69/2005/ZG	08/2022	

proj. 3x NA2XS(F)2Y 1x70/16mm2

