



Proj. 3x NA2XSI(E)2Y 1x70/16mm²

204/20

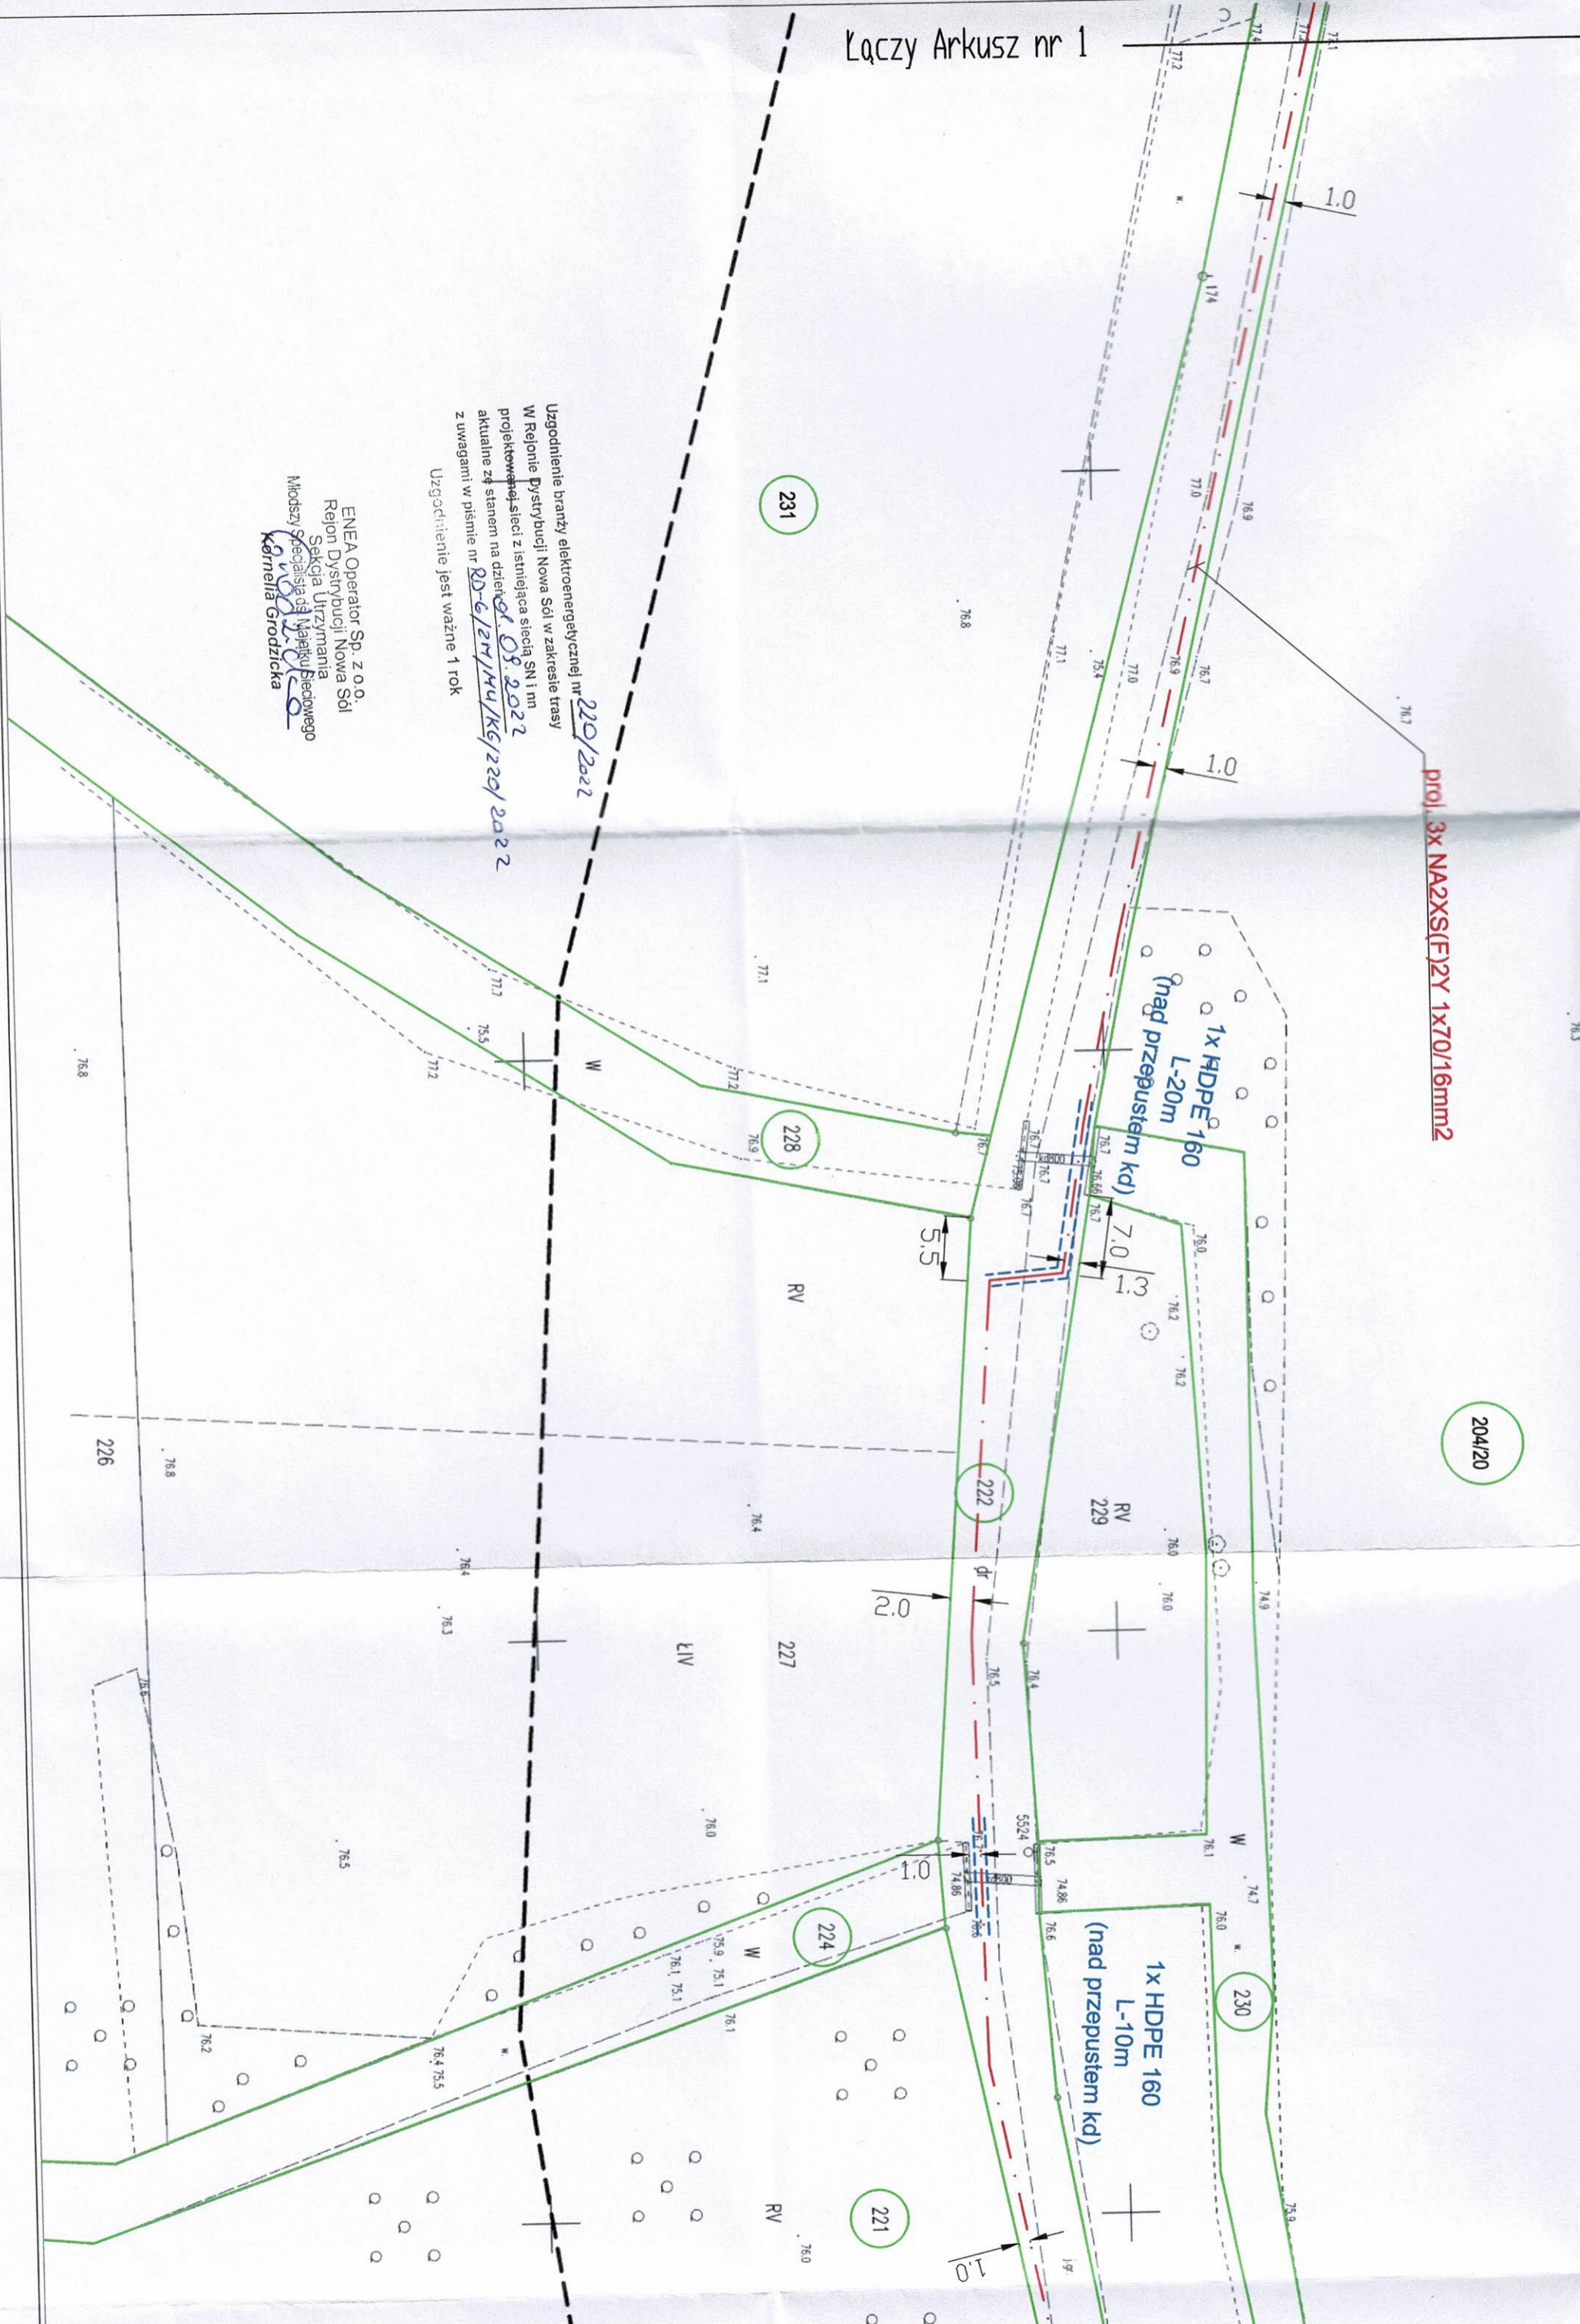

Uzgodnienie branży elektroenergetycznej nr 220/2022
 W Rejonie Dystrybucji Nowa Sól w zakresie trasy
 projektowanej sieci z istniejącą siecią SN i m
 aktualnie ze stanem na dzień 08.09.2022
 z uwagami w piśmie nr RD-6/24/MU/KG/220/2022
 Uzgodnienie jest ważne 1 rok

ENEA Operator Sp. z o.o.
 Rejon Dystrybucji Nowa Sól
 Sekcja Urzyszmania
 Młodsi Specjaliści ds. Majałku Sieciowego
Kornelia Grodzicka

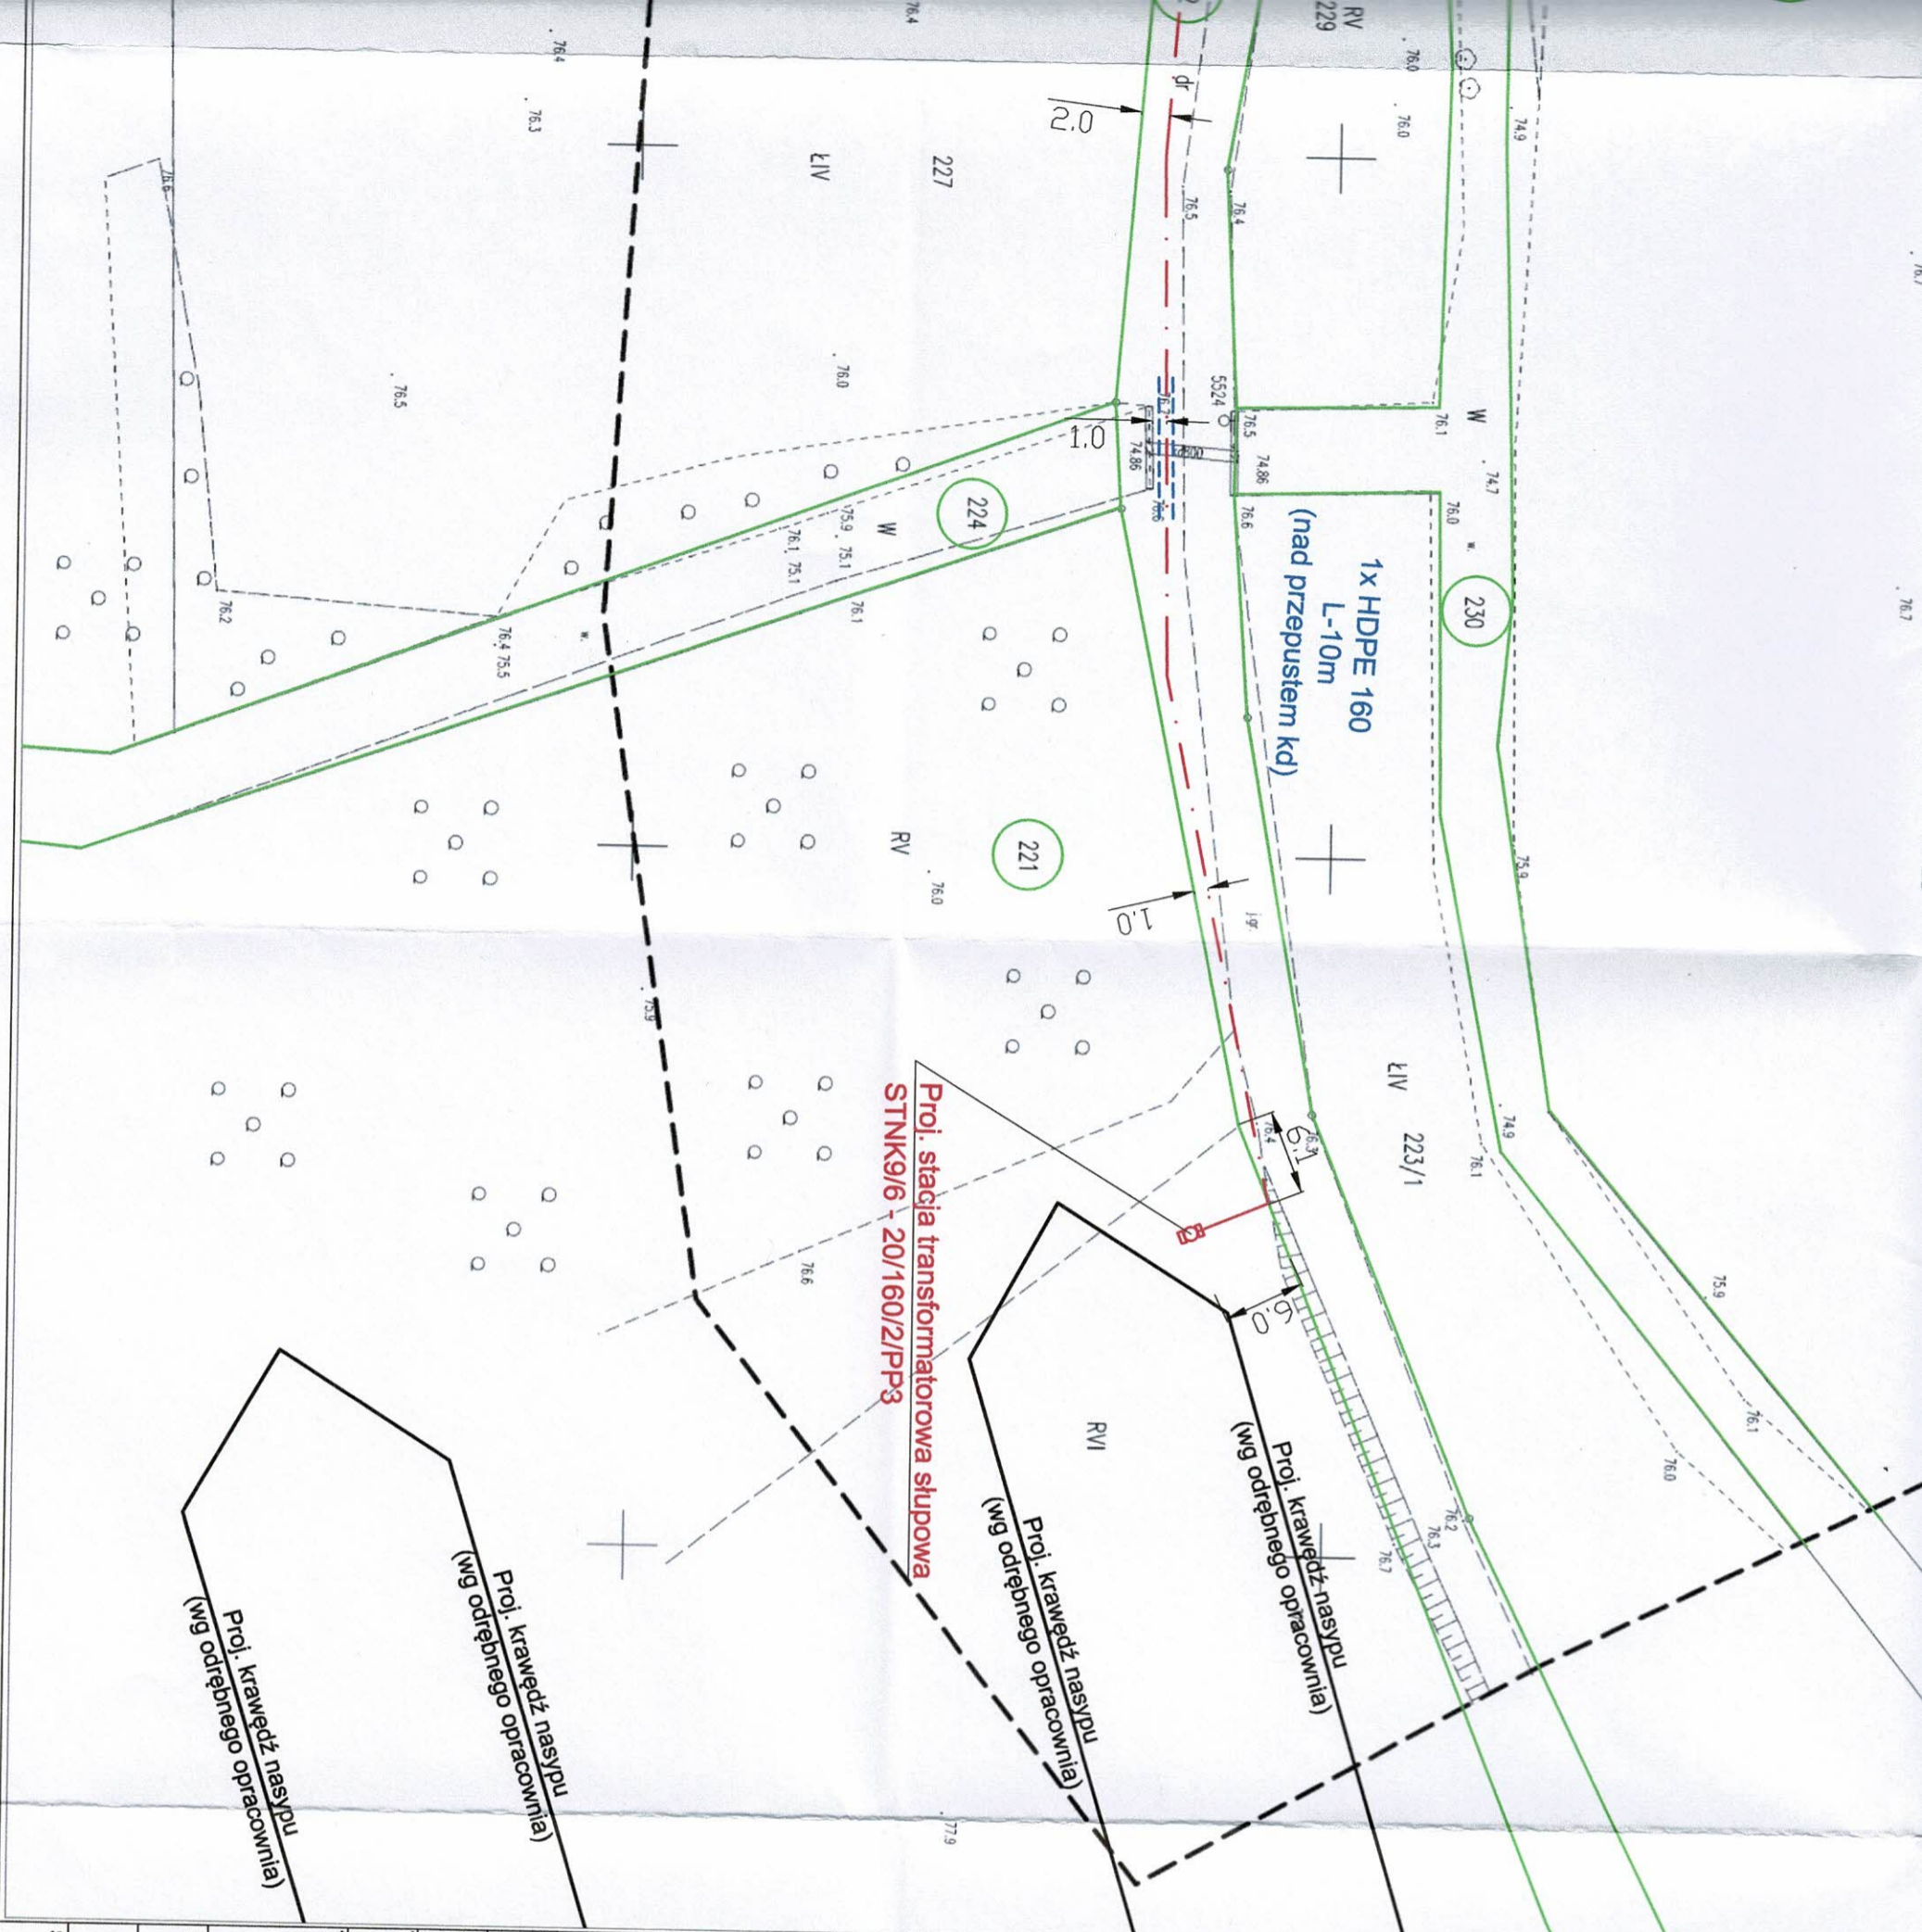

Legenda:

- Proj. linia kablowa SN20kV
- Proj. rura osłonowa fi 160mm
- Istn. granica i numer działki

Biuro Projektów		"SV-Projekt" Sobiesław Dybaś ul. Zaczysze 13/10, 65-775 Zielona Góra
Investor		PolSKI Związek Łowiecki Zarząd Okręgowy w Zielonej Górze, ul. Poznańska 13, 65-137 Zielona Góra, NIP: 526-030-04-63
Tytuł rysunku		
Projekt zagospodarowania terenu		
Tytuł opracowania		
Budowa stacji transformatorowej słupowej SN20/0,4kV, sieci elektroenergetycznej SN20kV, zgodnie z WP nr 14908/2021/OD4/R6 z dnia 15.03.2021r. dz. nr 204/20, 222, 221 - obręb 0013 Radwanów, jedn. ewid. 080404_5 Kozuchów		
Projektował	Nr uprawnień	Data
mgr inż. Sobiesław Dybaś	LBS/0042/ P00E/13	08/2022
Sprawił	Nr uprawnień	Data
inż. Tadeusz Snarski	69/2005/ZG	08/2022
Nr zadania		Nr rysunku
2208_S		1
Skala		Arkusz
1:500		2
Podpis		