Mapa do celów projektowych

Skala 1:500

Miejscowość: Radwanów

Jednostka ewidencyjna: 080404_5, Kożuchów

Identyfikator obrębu, nazwa: 080404_5. 0013, Radwanów

Wykonano na podstawie istniejącej mapy zasadniczej w skali 1:500 sekcje 5.164.25.17.2.3, 5.164.25.17.2.4, 5.164.25.18.1.3 oraz porównania mapy z terenem i pomiaru uzupełniającego wykonanego 11.08.2022 r. przez firmę GEOLEX reprezentowaną przez geodetę uprawnionego Pawła Olejnika – nr uprawnień 19508 zakres 1,2.

Granice działek i użytki wniesiono na podstawie danych zasobu Powiatowego Ośrodka Dokumentacji Geodezyjnej i Kartograficznej w Nowej Soli.

Nie wyklucza się istnienia nie wykazanych na niniejszej mapie sieci i urządzeń podziemnych, które nie były zgłoszone do inwentaryzacji powykonawczej, i o których brak jest informacji w instytucjach branżowych.

W granicach projektowanej inwestycji nie ustalono gruntów obciążonych służebnościami gruntowymi ujawnionymi w KW.

Układ współrzędnych: 2000/5; Układ wysokości: Kronsztad
Zakres aktualizacji zaznaczono linią przerywaną.

Identyfikator zgłoszenia: GN.6640.1423.2022
Data opracowania mapy: 16.08.2022 r.

wykonał:

GEOLEX Paweł Olejnik
ul. Strumykowa 25D/3
65-101 ZIELONA GÓRA
tel.kom. 501 551 113 ul. 68 320 52 07
NIP 926 165 38 29 Reg. 971368366

GEODETA UPRAWNIONY
Arkadiusz Zaliński
upr nr 21810

Arkusz 2 (2)

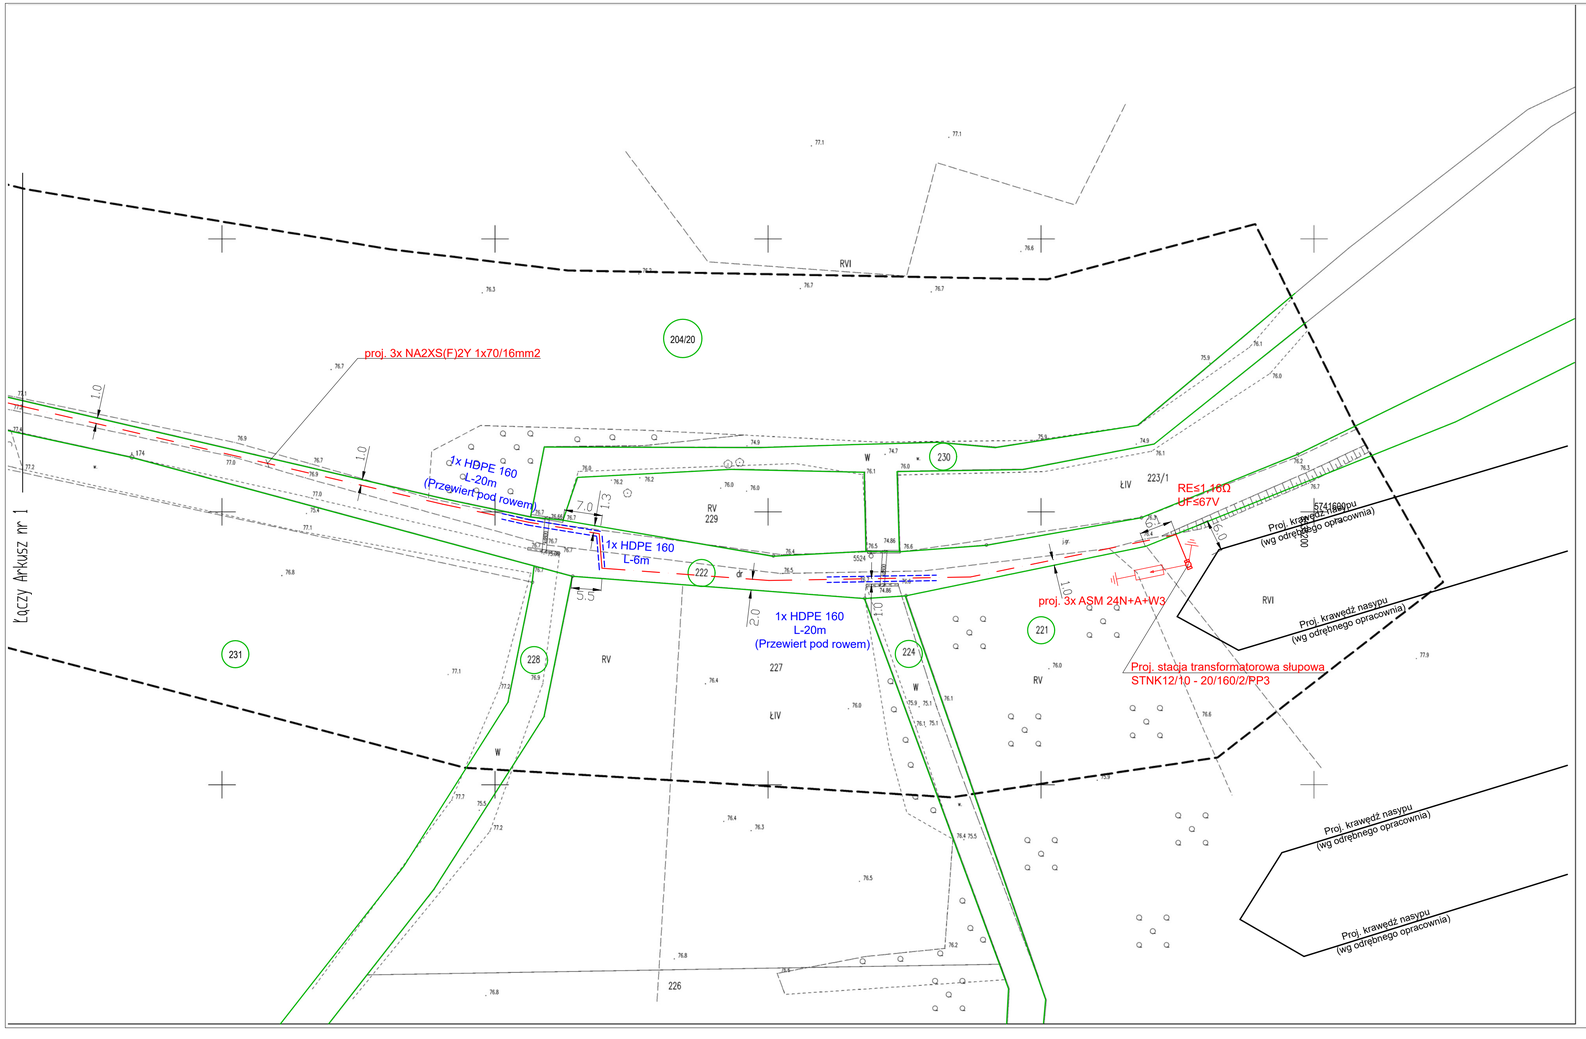

SZKIC ORIENTACYJNY 1:20000

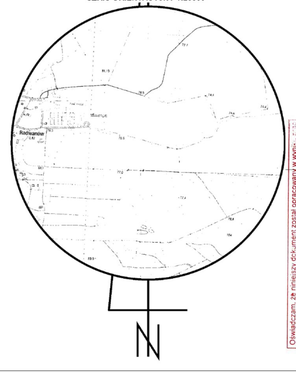

Oświadczam, że niniejszy dokument został opracowany w wyniku wykonania prac geodezyjno-kartograficznych, o których mowa w art. 4 ust. 1 ustawy z dnia 17 maja 1989 r. Prawo geodezyjne i kartograficzne (t.j. Dz. U. z 2020 r. poz. 1990 ze zmianami) i jest zgodny z aktualnym stanem prawnym, faktycznym i danymi ewidencyjnymi na dzień jego sporządzenia.

Identyfikator zgłoszenia prac geodezyjnych: GN.6640.1423.2022

Organ służby geodezyjnej i kartograficznej: Starosta Krośnieński

Numer oraz data sporządzenia dokumentu, nazwa organu sporządzającego: Nr 27, 16.08.2022, Starosta Krośnieński

Wykonawca prac geodezyjnych: GEOLEX

Imię i nazwisko osoby nr uprawnień zawodowych kierownika prac: GEODETA UPRAWNIONY mgr inż. Paweł Olejnik upr. 19508

Legenda:

- Proj. linia kablowa SN20kV
- Proj. rura osłonowa fi 160mm
- Proj. ogranicznik przepięć
- Istn. granica i numer działki

Biuro Projektów	"SV-Projekt" Sobiesław Dybaś ul. Zacisze 13/10, 65-775 Zielona Góra	
Inwestor	Polski Związek Łowiecki Zarząd Okręgowy w Zielonej Górze, ul. Poznańska 13, 65-137 Zielona Góra, NIP: 526-030-04-63	
Tytuł rysunku	Projekt zagospodarowania terenu	
Tytuł opracowania	Budowa stacji transformatorowej słupowej SN20/0,4kV, sieci elektroenergetycznej SN20kV, zgodnie z WP nr 14908/2021/OD4/RR6 z dnia 15.03.2021r. dz. nr 204/20, 222, 221 - obręb 0013 Radwanów, jedn. ewid. 080404_5 Kożuchów	Nr zadania: 2208_S; Nr rysunku: 1; Skala: 1:500; Arkusz: 2

Projektował: mgr inż. Sobiesław Dybaś	Nr uprawnień: LBS/0042/POOE/13	Data: 12/2022	Podpis
Sprawdził: inż. Tadeusz Snarski	Nr uprawnień: 69/2005/ZG	Data: 12/2022	Podpis